山田ふれあい文化センター舞台平面図

縮尺1：100

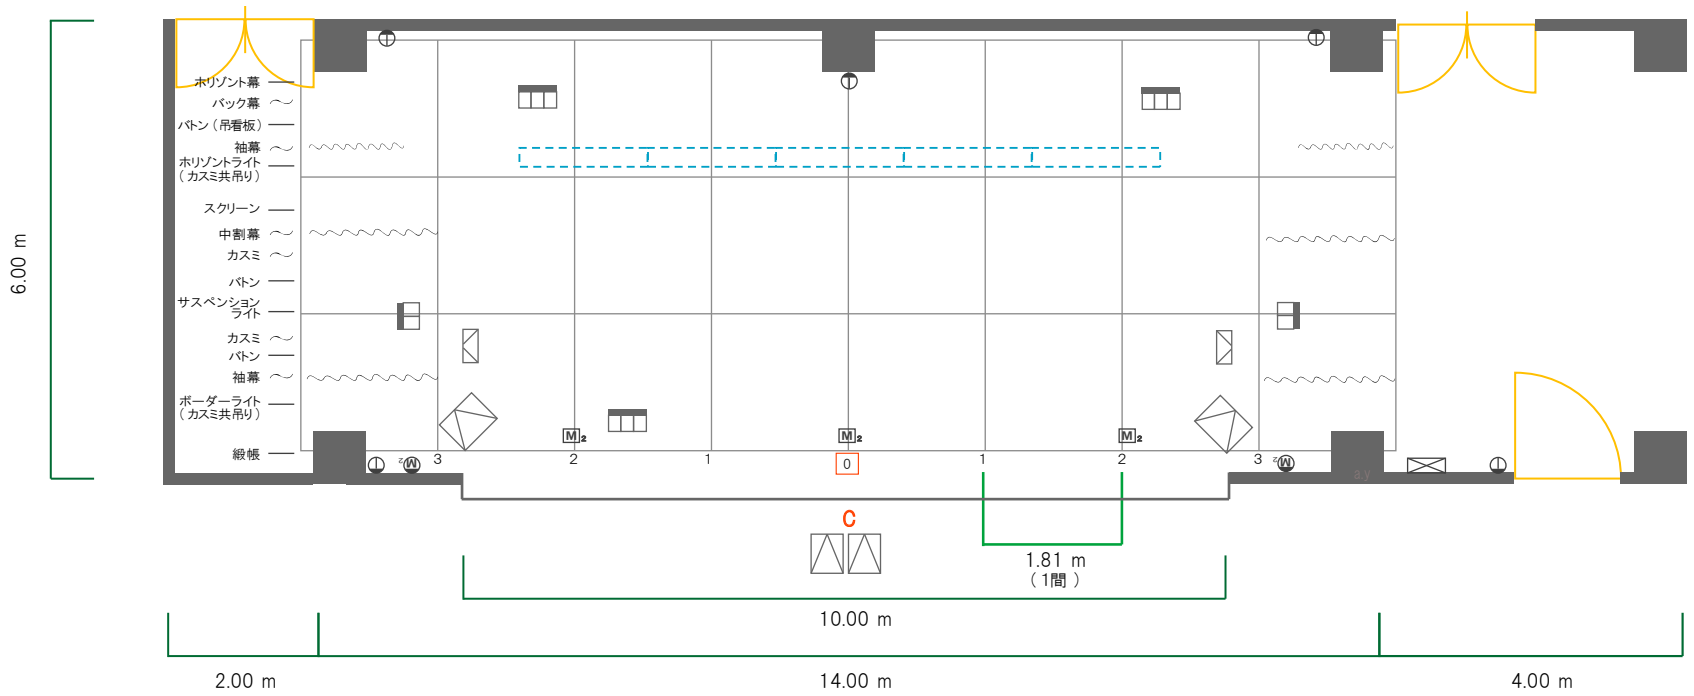

フロアコンセント（2ケロ）	
フロアコンセント（3ケロ）	
マイクコンセント（2ケロ）	
マイクコンセント（2ケロ）	
コンセント（2ケロ）	
スピーカー	
照明（アッパーライト）	
舞台吊物操作盤	

舞台開口 ▶ 10.00 m	奥行 ▶ 4.80 m
	（緞帳からホリゾント幕までの距離）
幅 ▶ 8.00 m	奥行 ▶ 3.50 m
（袖幕から袖幕までの距離）	（緞帳から照明アッパーライトまでの距離）
高さ ▶ 5.00 m	席数 ▶ 260 席